




FACADE SYD

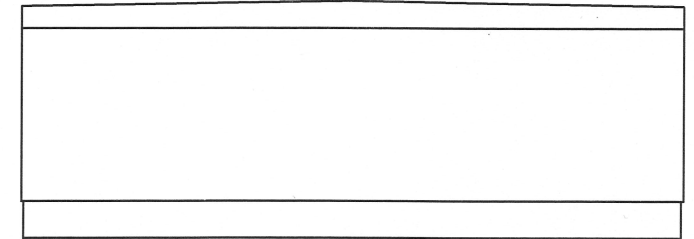



GAVL ØST

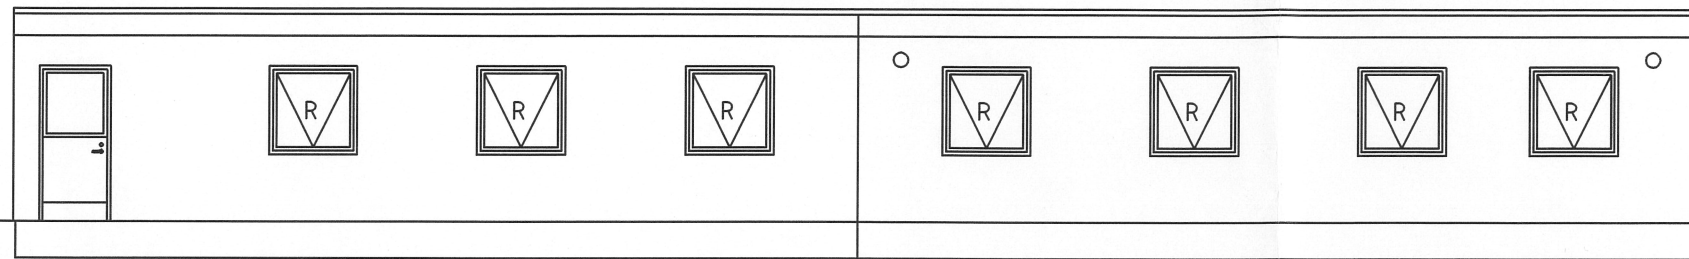


FACADE NORD

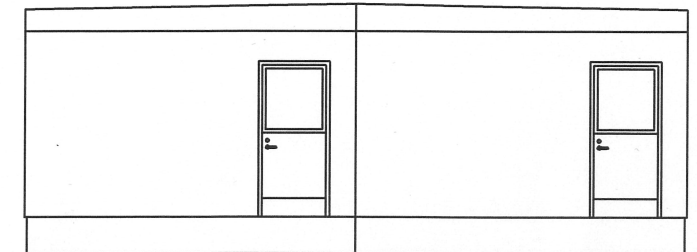

GAVL VEST

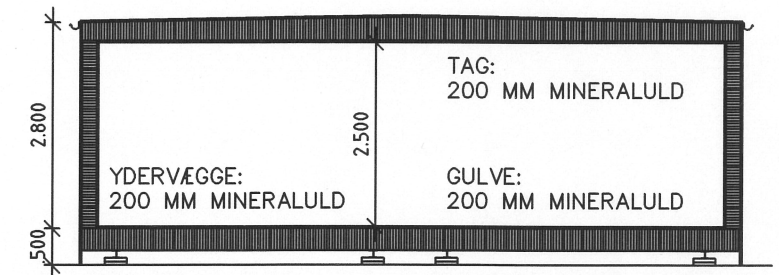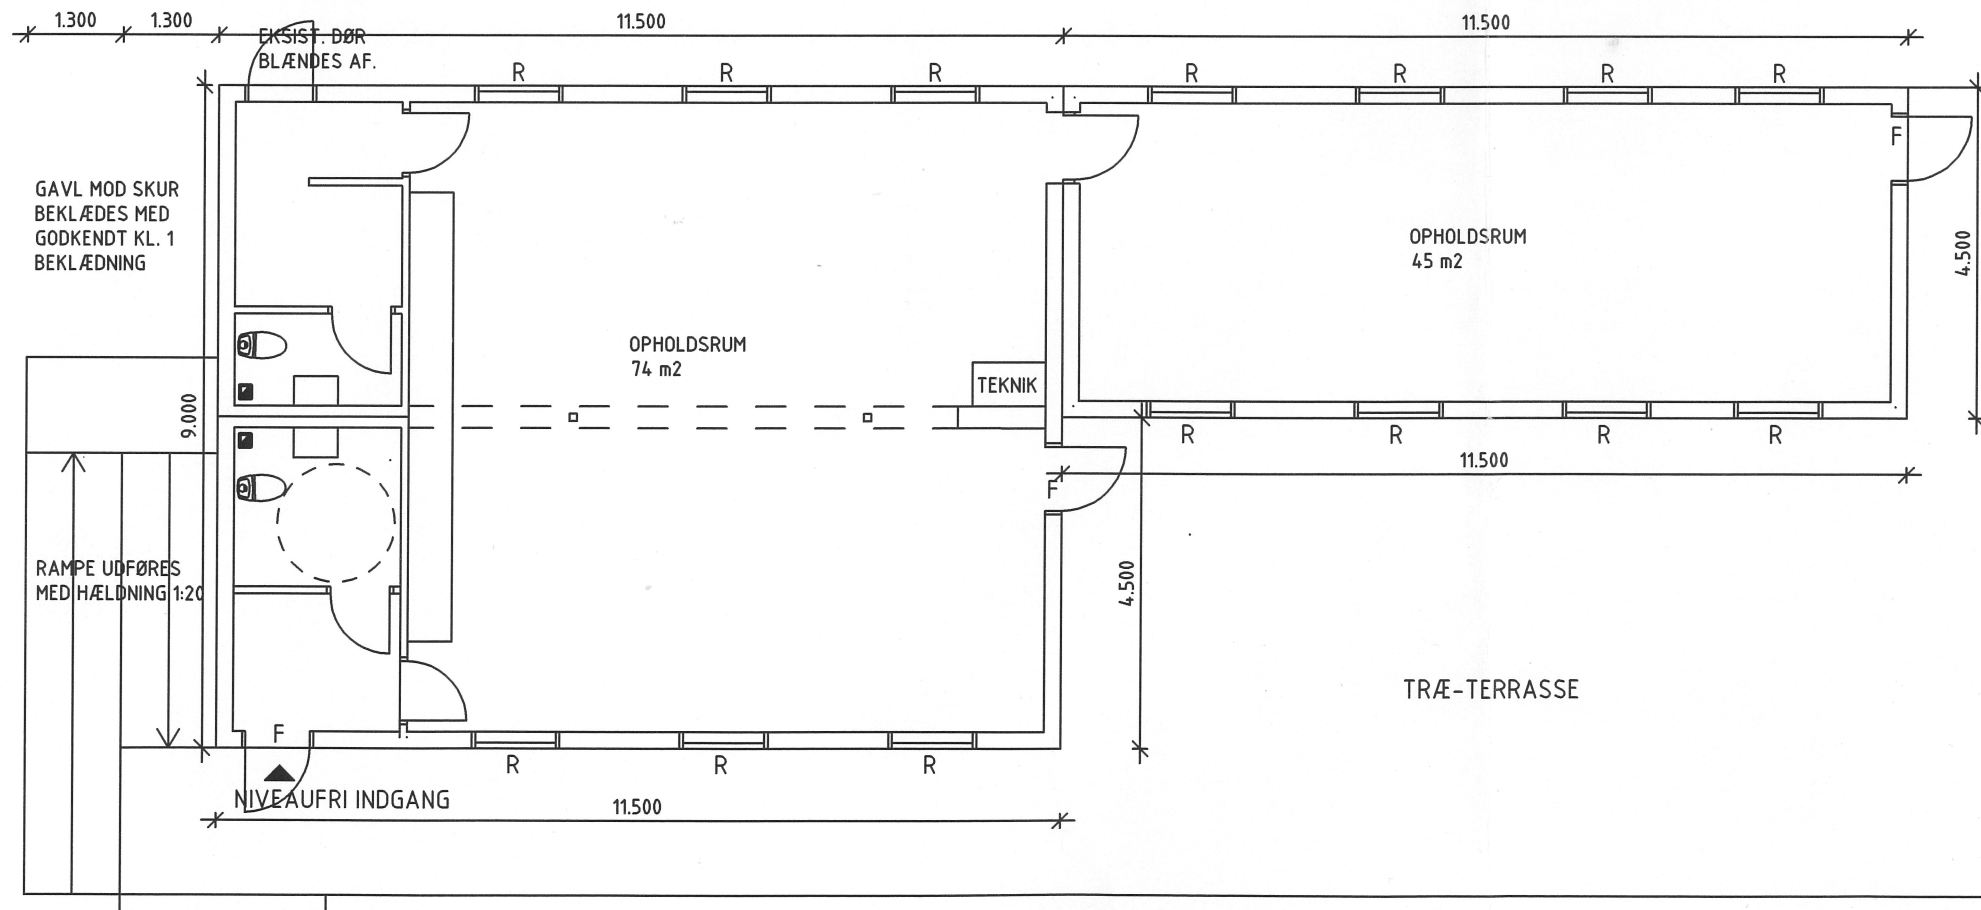

SNIT

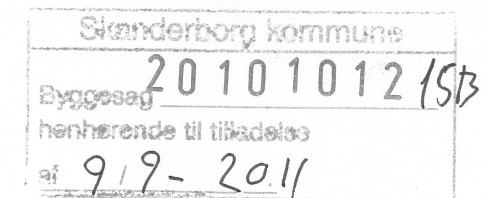

F: FLUGTVEJ
R: REDNINGSÅBNINER

■ 200 cm² AFTRÆKSKANAL:

EKSISTERENDE SKUR 64,5 M²
NY PAVILLION 155,8 M²

KLOAK TILKOBLES OFFENTLIG SYSTEM. JF. SKITSETEGNING FRA KLOAKMESTER OLE SOMMER
DER UDFØRES TRÆTERRASSE, RAMPE OG NIVEAUFRI INDGANG. JF. GÆLDENDE REGLER.
1 TOILET INDRETTES SOM HANDICAP TOILET JF. GÆLDENDE REGLER

VIRRING-VITVED UNGDOMS - OG IDRÆTSFORE.

EMNE: PLAN OG FACADER

DATO: 15. AUGUST 2010, REV. 22.08.2011

MÅL: 1:100

MATRIKEL: 20 A, VIRRINGVEJ 75 A

TEGN. NR.

10

